

Etablering af havestue

Anne Buchardt og Sofus Garfiel

Sundvænget 24, 2900 Hellerup

Stueplan, eks. forhold - mål 1:100 - dato : 20.03.16

REV A 01.06.16 mål på havestue ændret.

03 A



Etablering af havestue


Anne Buchardt og Sofus Garfiel

Sundvænget 24, 2900 Hellerup

Stueplan, eks. forhold - mål 1:100 - dato : 20.03.16

REV A 01.06.16 mål på havestue ændret.


På grund af, at havestuen er rykket mod skel, skal murhul ændres fx. 120 mm.

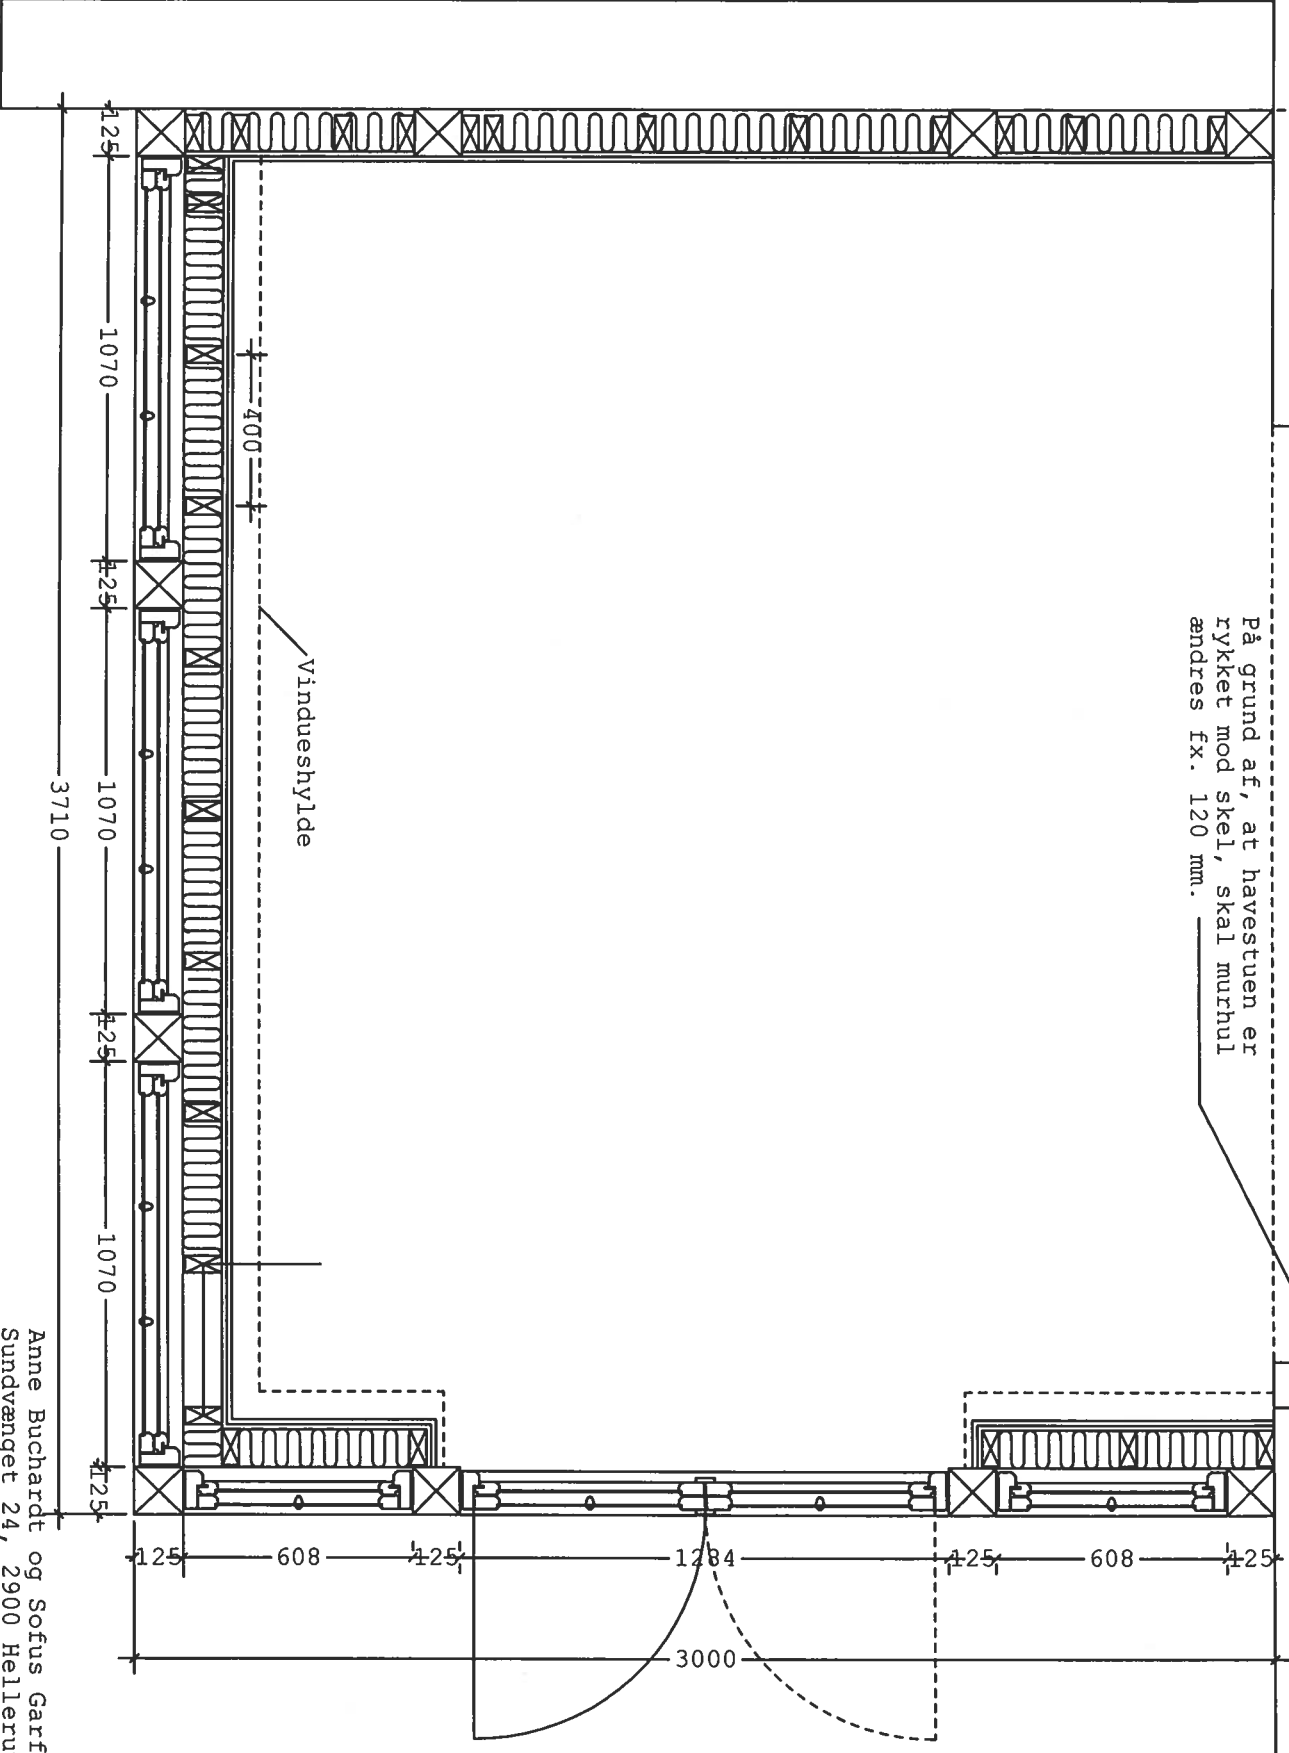

10 B

Anne Buchardt og Sofus Garfiel
 Sundvænget 24, 2900 Hellerup.
 Plan af havestue - mål 1:20 - dato 18.03.2016.
 Rev. B Længdemål ændret 010616

OJ Design - 1 Epirus Mews, SW6 7UP, Fulham - London, UK. Phone +44 78 89 48 81 82 mail : arkitekt@ojdesign.dk

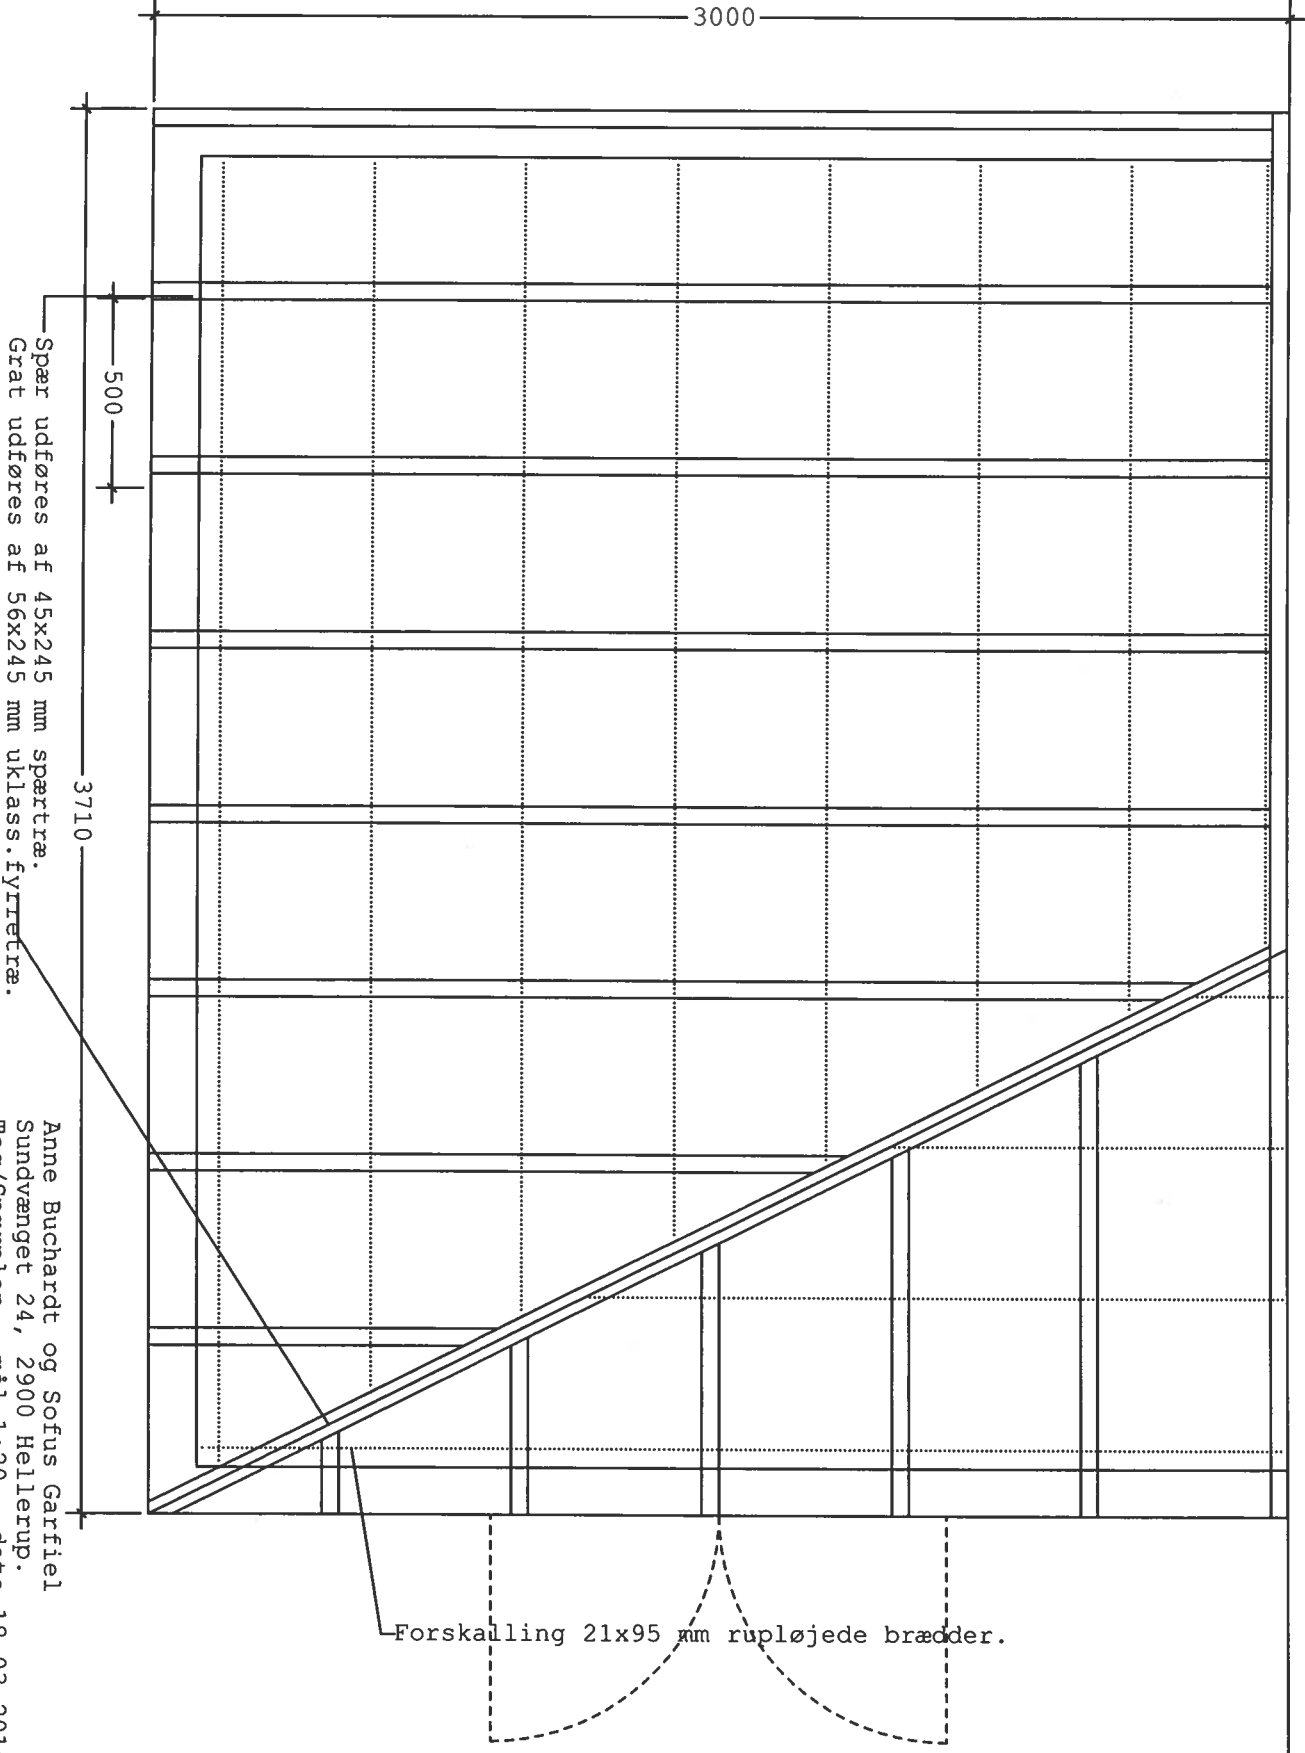


Forskalling 21x95 mm rupløjede brædder.

Spær udføres af 45x245 mm spærttræ.
 Grat udføres af 56x245 mm uklass.fyrttræ.

Anne Buchardt og Sofus Garfjøl
 Sundvænget 24, 2900 Hellerup.
 Tag/Spærplan - mål 1:20 - dato 18.03.2016.
 Rev. B Længdemål ændret
 010616


11 B

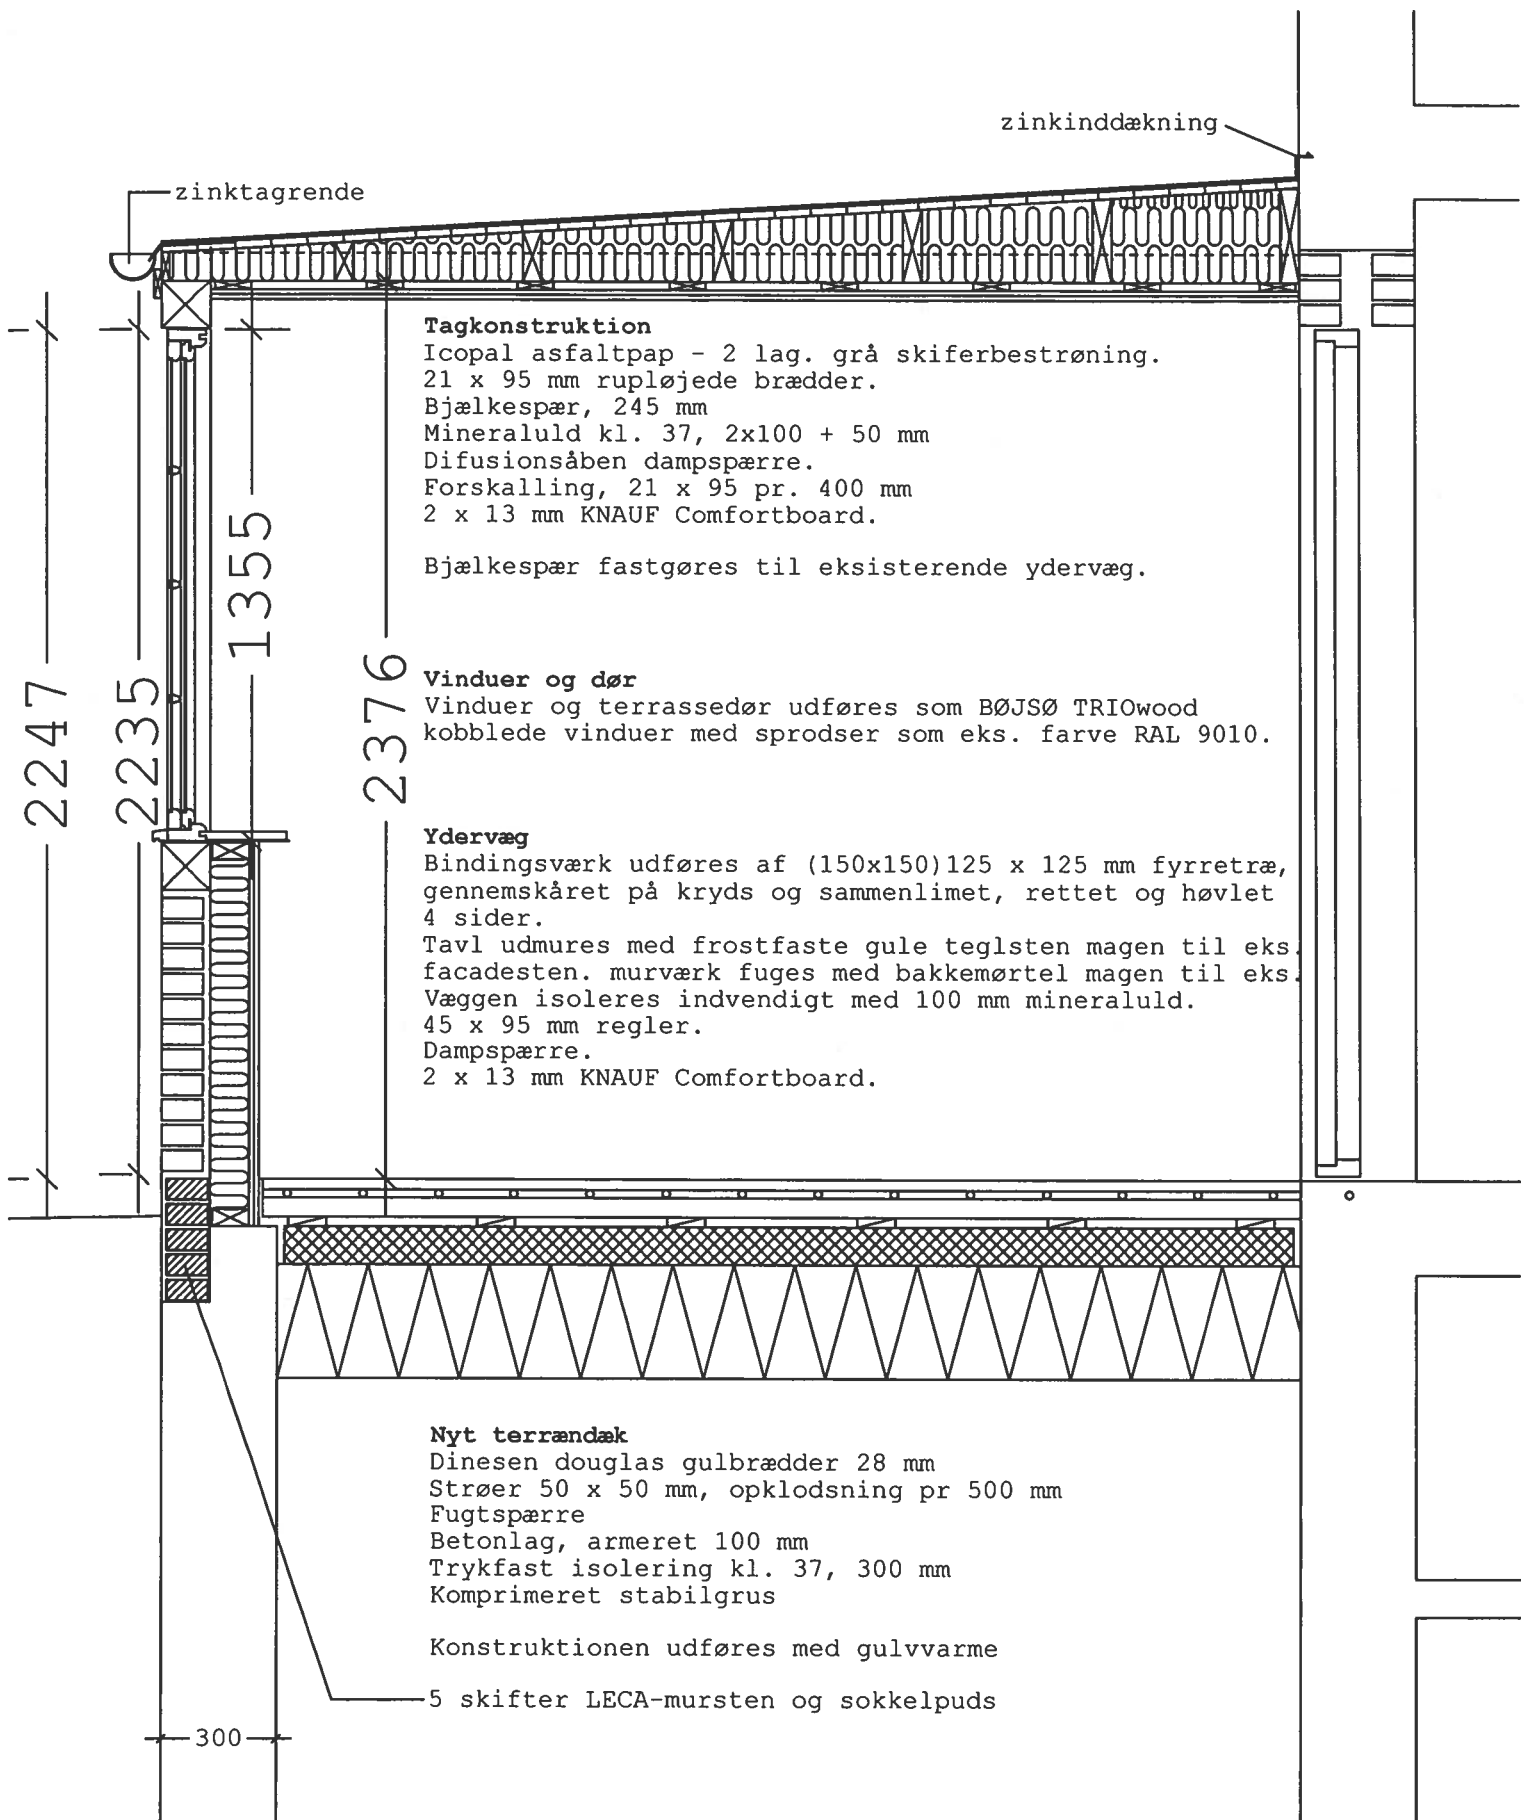

Nyt fundament føres ned til samme dybde
 som eksisterende fundament i sydfacade.

12 A

Anne Buchardt og Sofus Garfiel
 Sundvænget 24, 2900 Hellerup.
 Tværsnit i havestue - mål 1:20 - dato 18.03.2016.
 Rev. A Højdemål er reduceret ca. 200 mm 010616

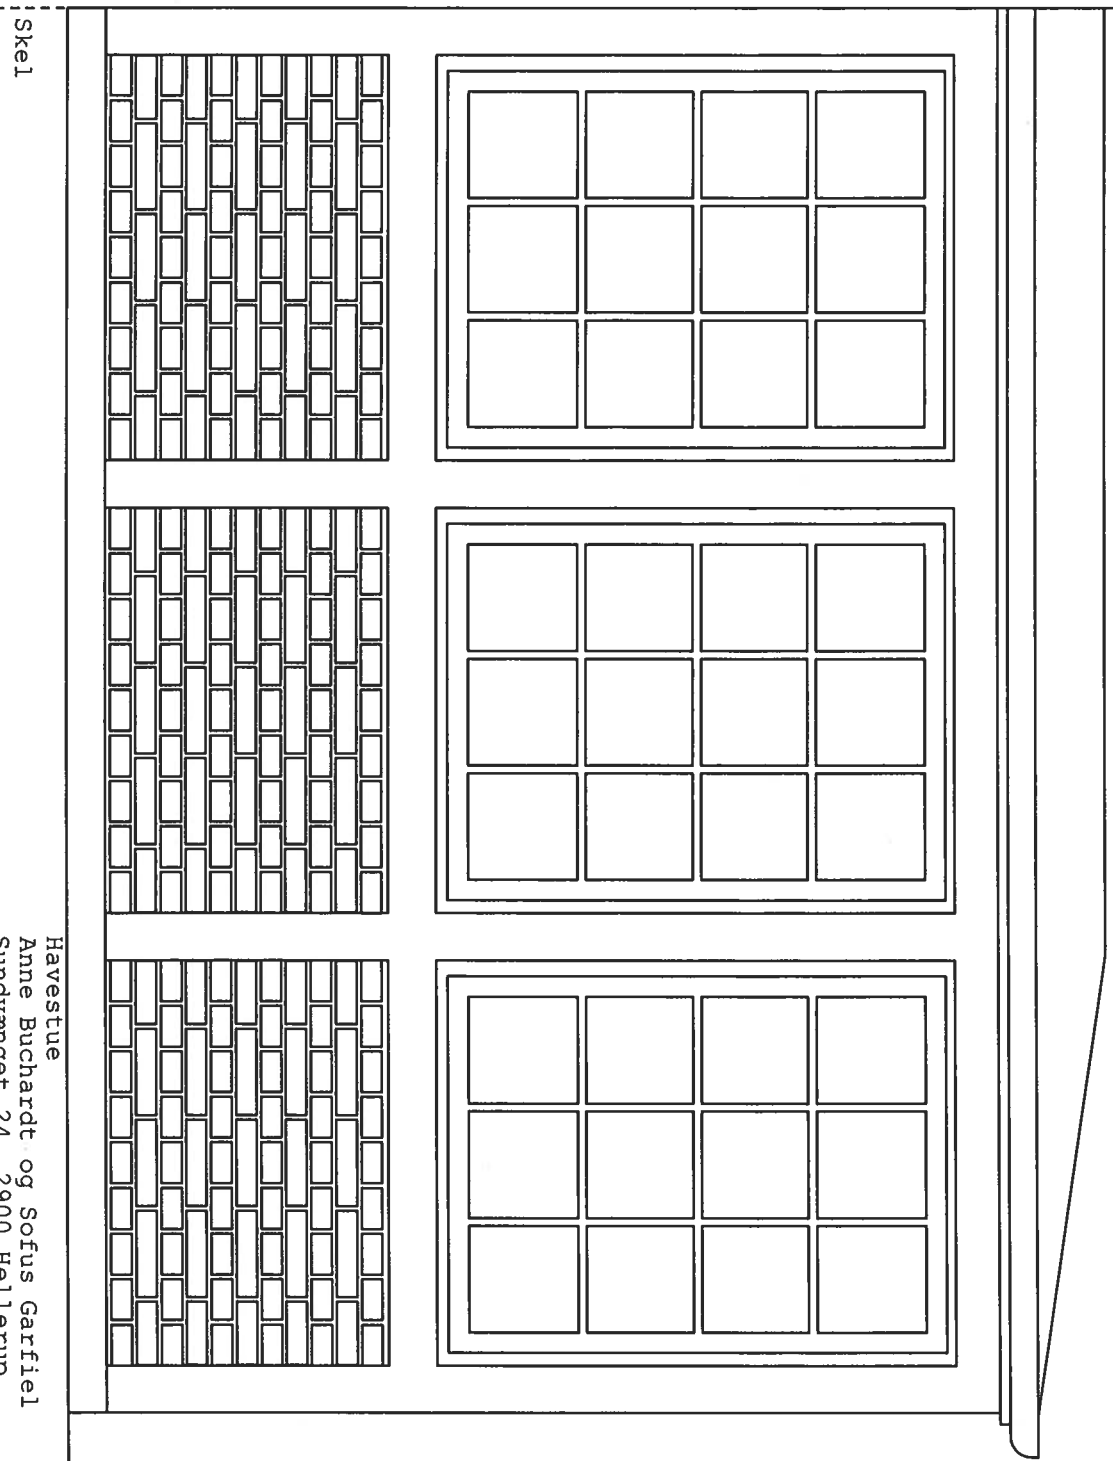

Skel







Havestue
Anne Buchardt og Sofus Garfiel
Sundvænget 24, 2900 Hellerup.
Sydfacade - mål 1:20 - dato 18.03.2016.
Rev. B Højde- og breddemål ændret 010616

13 B



Havestue
Anne Buchardt og Sofus Garfiel
Sundvænget 24, 2900 Hellerup.
Sydfacade - mål 1:20 - dato 18.03.2016.
Rev. B Højde- og bredde mål ændret 010616



14 A

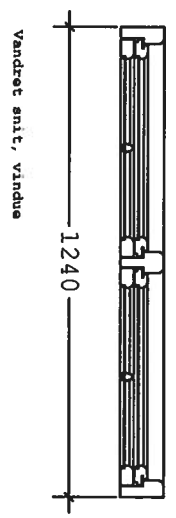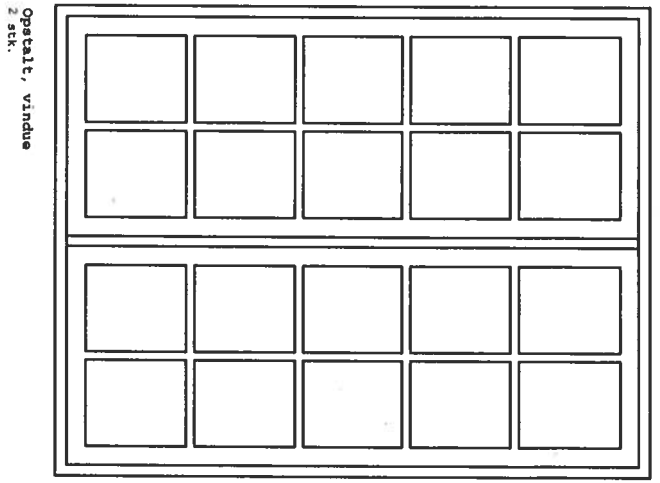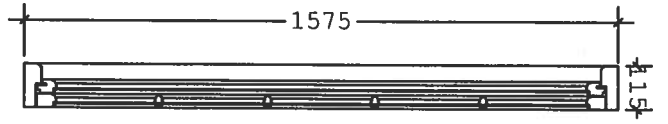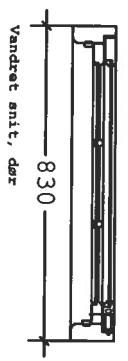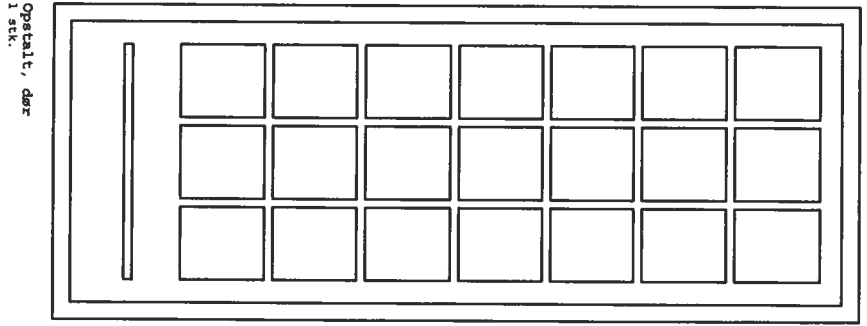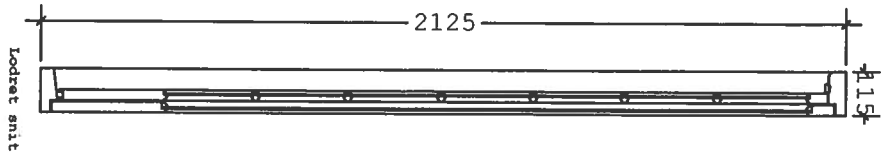



MÅL KONTROLLERES EFTER VOR ÆNDRINGER OG INDEN PRODUKTION.

Anne Buchardt og Sofus Garfiel
 Sundvænget 24, 2900 Hellerup.
 Dør og vinduer - mål 1:20 - dato 01.06.2016.

Type A , 3 stk.

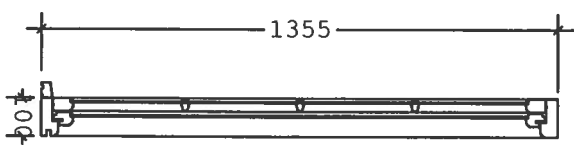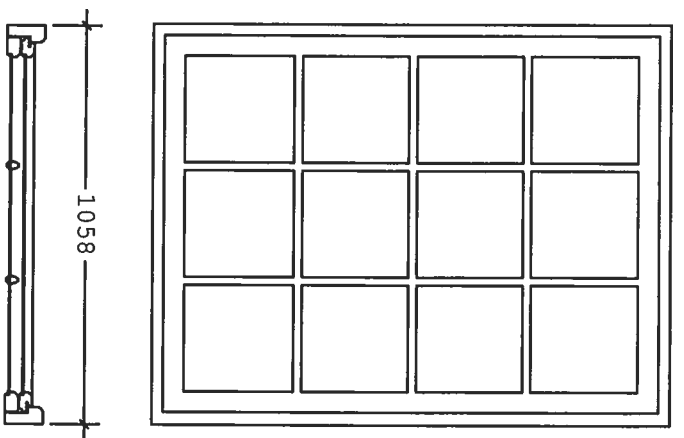

Type B , 2 stk.

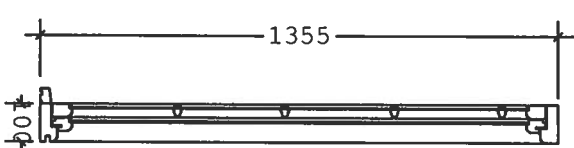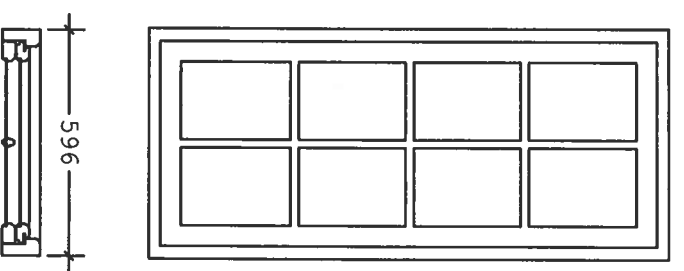

Vinduer og terrassedøre udføres som Fabrikat BØJSØ.
Udføres i malet fyrretræ, farve RAL 9010.
Elementerne færdigmales i "Sundvænget rød" efter montage.
Der udføres skrånot i vandnæse til fuge.

Havestue
Anne Buchardt og Sofus Garfiel
Sundvænget 24, 2900 Hellerup.
Vinduesoversigt - 1:20 - 06.04.2016.
REV. A 01.06.16 Mål ændret

30 A